주택개요

소 재 지	인천시 계양구 귤현동 505-5
주 택 명	**귤현다원1차**
주 택 유 형	다가구 주택
임대취득유형	일반
매 입 호 수	16호 (방2개, 평균 전용면적 50㎡)

교 통	도보 1분내 버스정류장
	도보 9분내 귤현역
학 교	귤현초 도보 2분 (150m)
편 의 시 설	계양산 도보 9분(600m)
	고속도로 노오지JC 차량 2분(900m)
	경인아라뱃길 귤현나루 차량 3분(1200m)


입지여건



주택전경





예정지

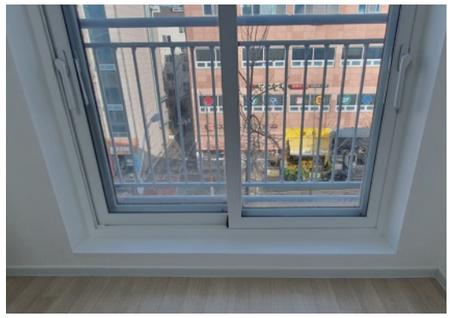



주요도면

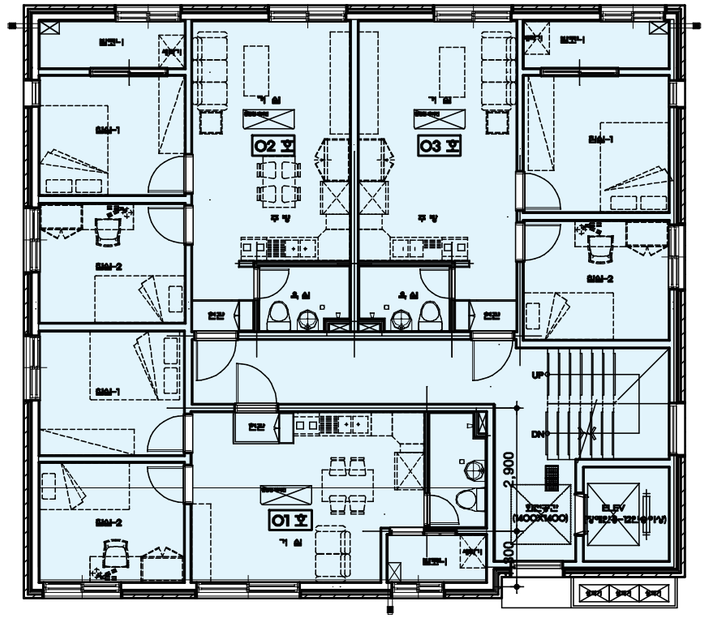

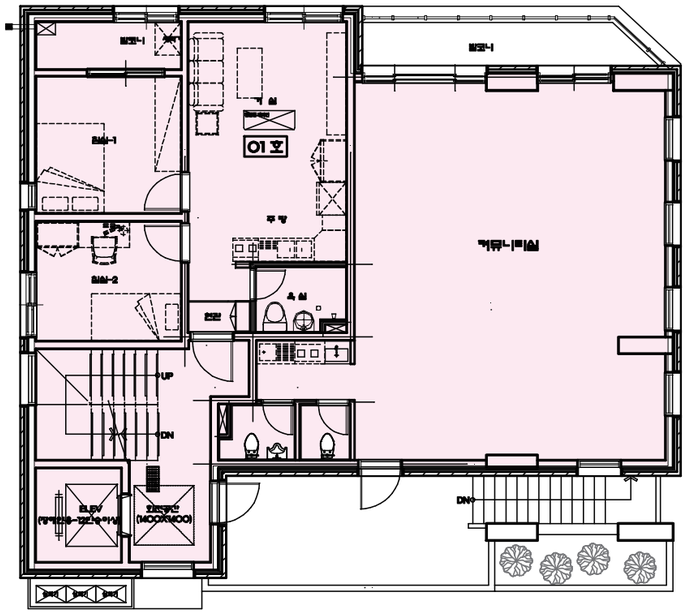

가좌동 160-37

▪ 주택개요 및 입지여건

소재지 서구 가좌동 160-37

주택명 가좌 리드텔

주택유형 오피스텔

임대취득유형 신혼Ⅱ

매입호수 45호
(방3개, 평균 전용면적 73.24㎡)

- **교통**
  버스정류장(280m)
  인천2호선 인천가좌역(550m)
- **학교**
  봉화초, 건지초, 가좌중, 가림고(700m내)
- **편의시설**
  가좌IC(800m)
  가좌1동 행정복지센터(450m)
  홈플러스 가좌점(1.1km)



입지여건

▪ 주택전경








▪ 주요도면 ▪


2~8층 평면도

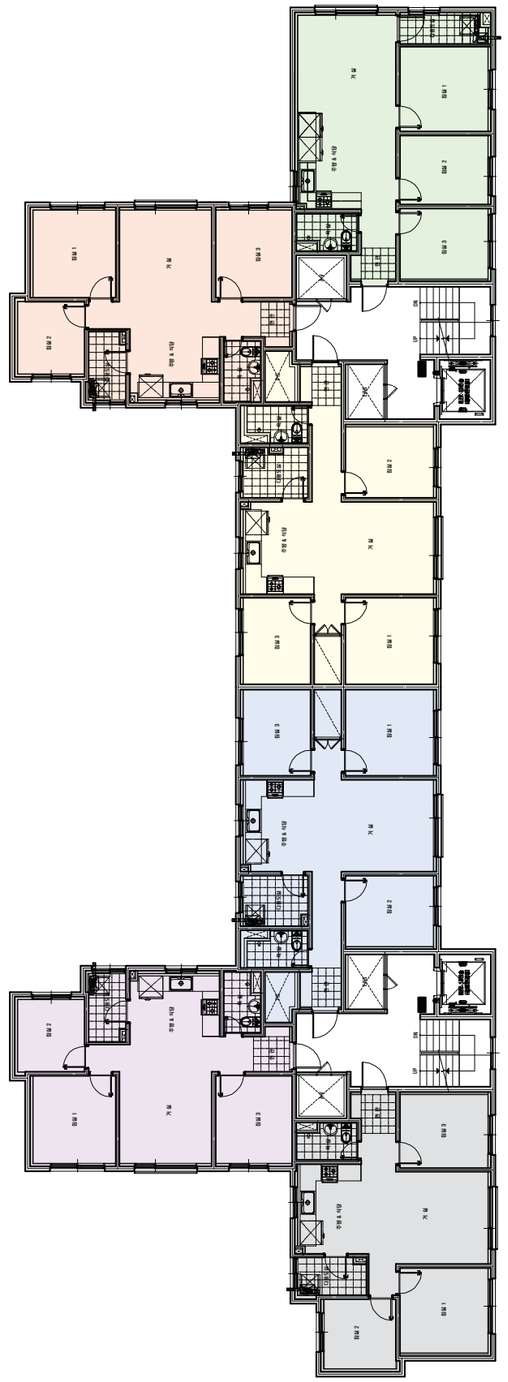

주택개요

소 재 지	인천시 서구 가좌동 142-60, 61, 63, 64
주 택 명	푸르미르가좌 1차, 2차
주 택 유 형	다세대 주택
임대취득유형	신혼부부Ⅱ, 일반
매 입 호 수	16호 (방2~3개, 평균 전용면적 72㎡)
교 통	도보 3분내 버스정류장
	도보 6분내 서부여성회관역
학 교	건지초, 가좌중 도보 7분 (400m)
편 의 시 설	가좌1동 행정복지센터 도보 3분(200m)
	가좌시장 도보 10분(700m)
	홈플러스 도보 5분(300m)

입지여건

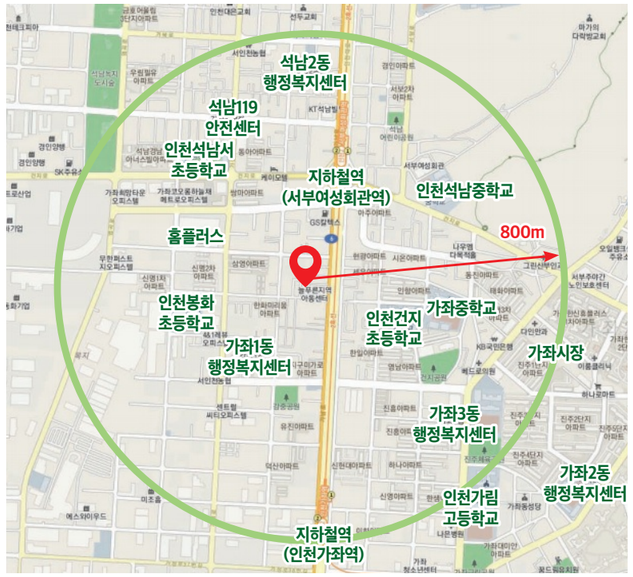


주택전경








주요도면

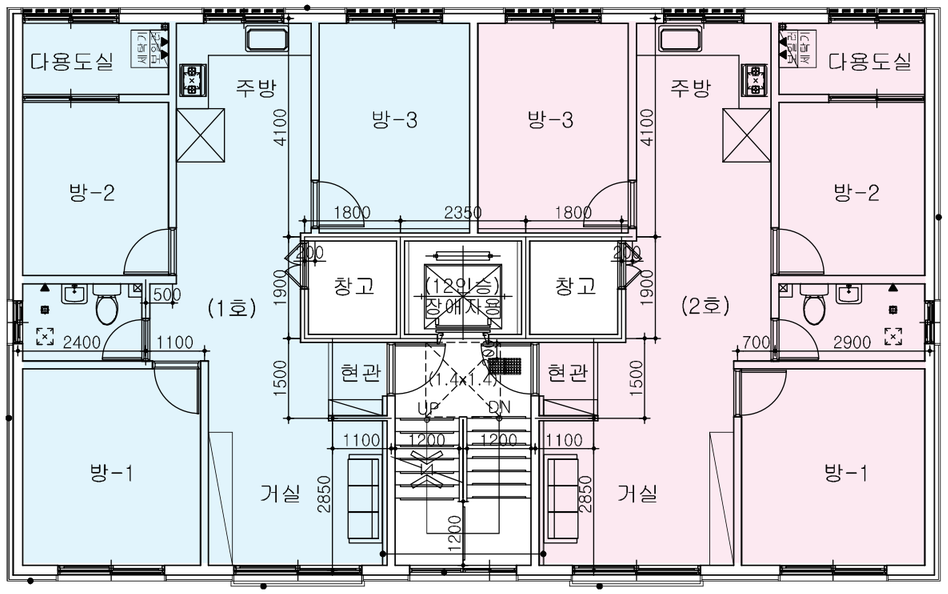

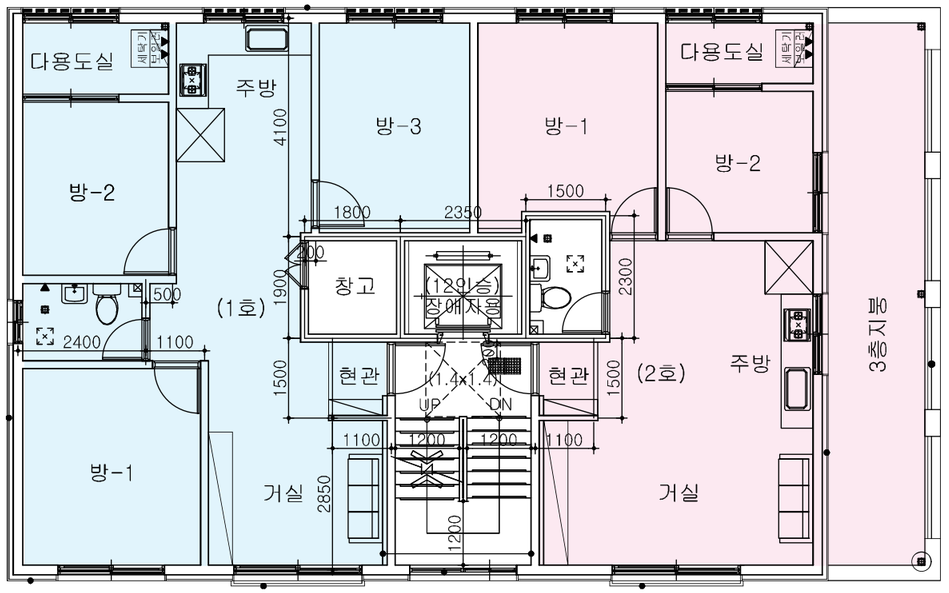


주택개요

- 소 재 지 인천시 서구 검암동 672-1
- 주 택 명 **검암더퍼스트1차**
- 주 택 유 형 연립 주택
- 임대취득유형 일반
- 매 입 호 수 49호 (방1~3개, 평균 전용면적 64㎡)

- 교 통 도보 1분내 버스정류장
  도보 10분내 검바위역, 아시아드경기장역
- 학 교 간재울초.중, 서인천고, 대인고 도보 7분 (400m내)
- 편 의 시 설 경서근린공원, 빈정공원 도보 7분(350m)
  검암경서동 행정복지센터 도보 12분(800m)
  아시아드경기장 도보 12분(800m)

입지여건

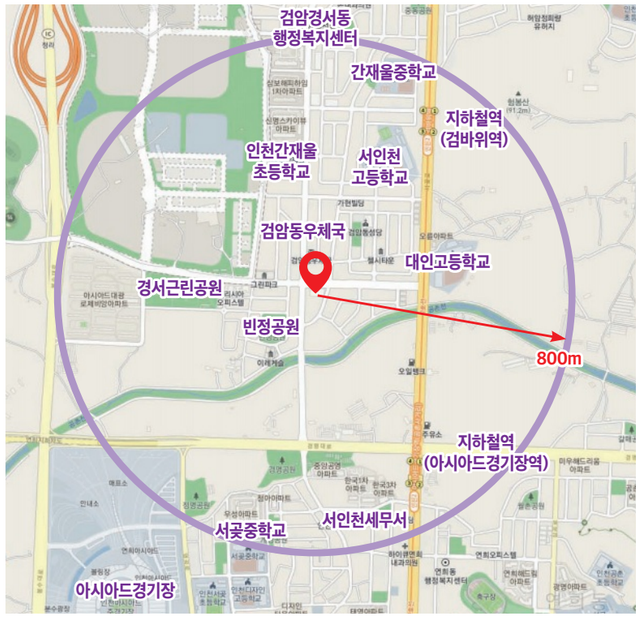

조감도




예정지





주요도면

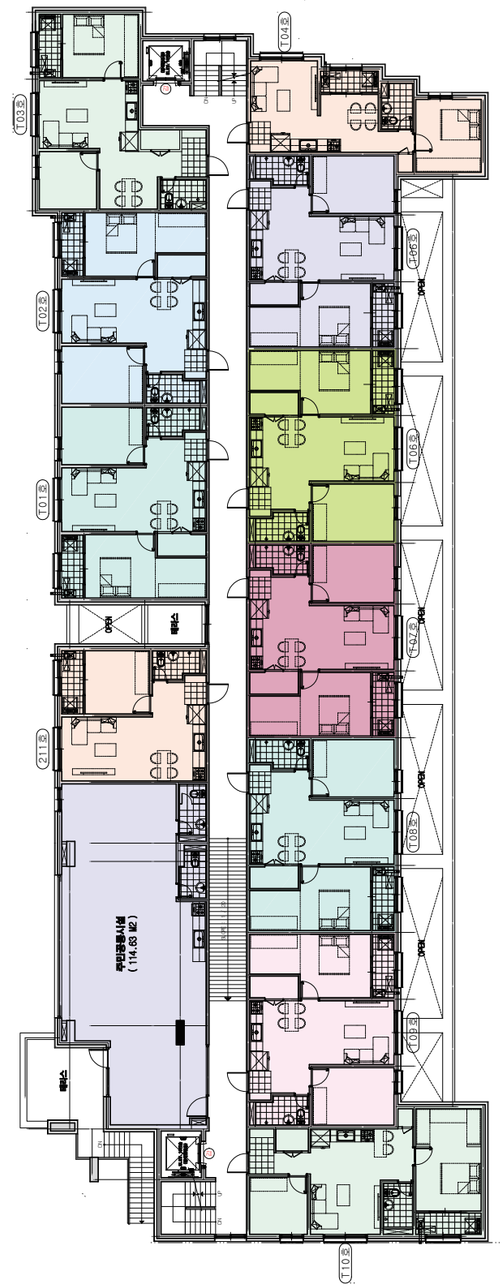



경서동 757-12

주택개요 및 입지여건

소재지 서구 경서동 757-12


주택명 경서 푸르미르 1차

주택유형 다세대

임대취득유형 신혼Ⅰ(7), 신혼Ⅱ(1)

매입호수 8호
(방2개, 평균전용면적 59.20㎡)

- **교통**
  버스정류장(215m)
  청라IC(1.2km)
- **학교**
  경서초(380m)
- **편의시설**
  홈플러스익스프레스 인천경서점(330m)
  쑥공원(170m)

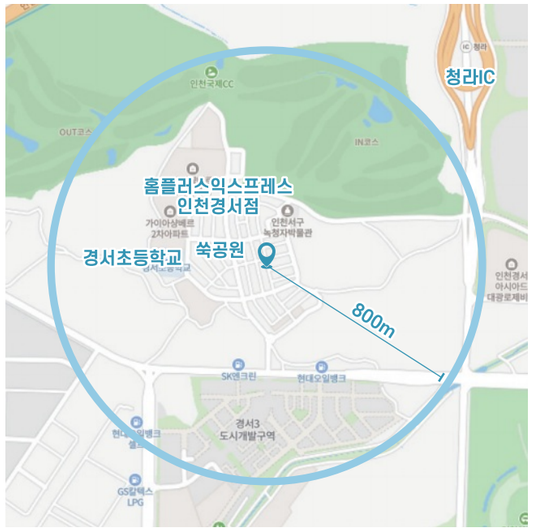

입지여건

주택전경









주요도면

2~3층 평면도

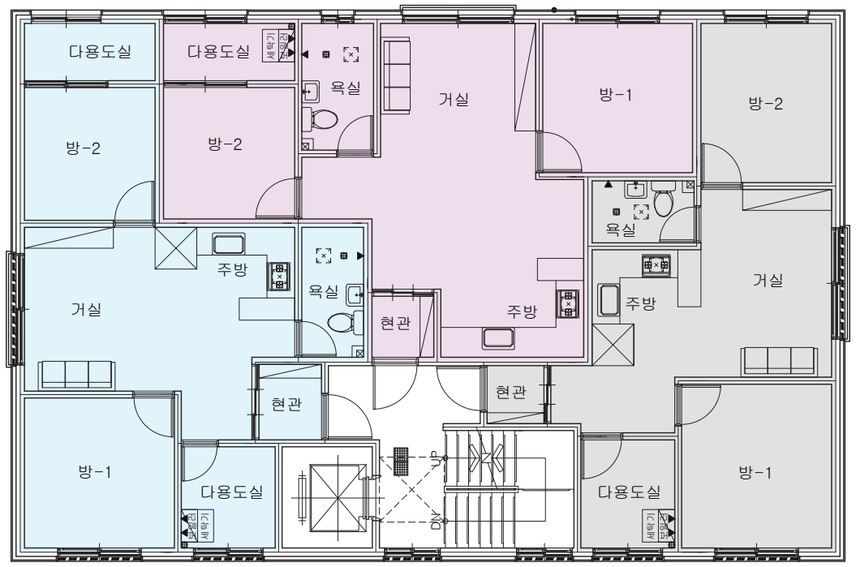


4층 평면도

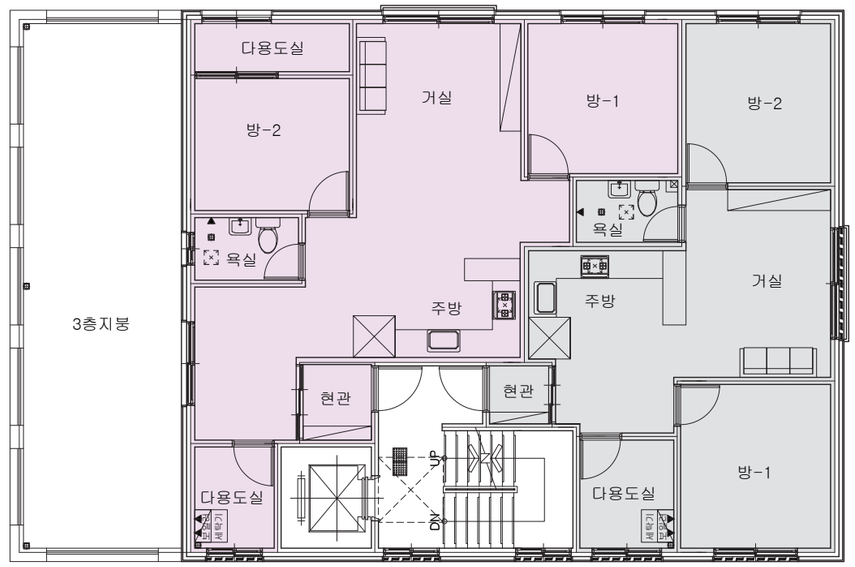

주택개요

소 재 지	인천시 서구 공촌동 315-2
주 택 명	공촌해드림 1차
주 택 유 형	연립 주택
임대취득유형	신혼부부Ⅱ, 일반
매 입 호 수	36호 (방2~3개, 평균 전용면적 65㎡)
교 통	도보 5분내 버스정류장 도보 12분내 아시아드경기장역
학 교	공촌초 도보 10분 (500m)
편 의 시 설	인천시서부교육지원청 도보 5분(250m) 연희동 행정복지센터 도보 12분(800m) 천마산 도보1분(30m)

입지여건

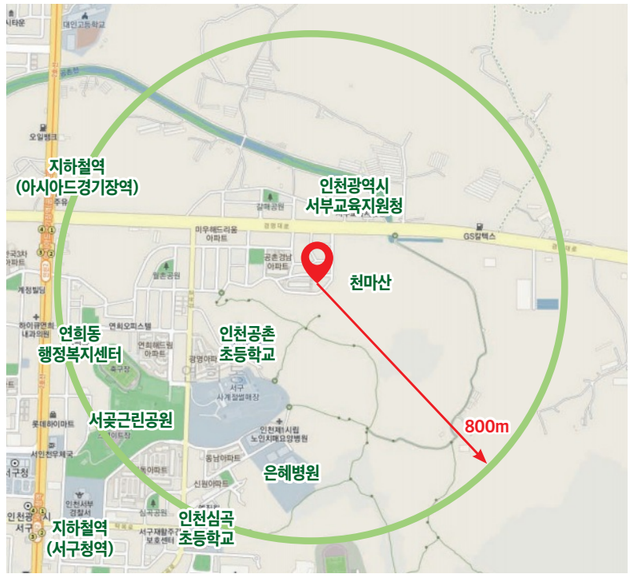

주택전경







주요도면



주택개요

- 소 재 지 : 인천시 서구 불로동 804-4
- 주 택 명 : 대문주택
- 주 택 유 형 : 연립 주택
- 임대취득유형 : 신혼부부Ⅱ, 일반
- 매 입 호 수 : 32호 (방2~3개, 평균 전용면적 72㎡)

- 교 통 : 도보 5분내 버스정류장
  차량 5분내 검단택지지구 공사중
- 학 교 : 불로초 도보 2분 (50m)
- 편 의 시 설 : 불로어린이공원 도보 2분(50m)
  검단신도시 택지지구 도보 7분(350m)
  용화산 도보 1분(50m)

입지여건




주택전경









주요도면

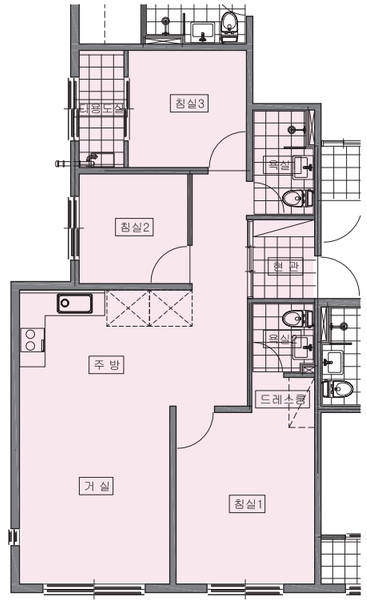

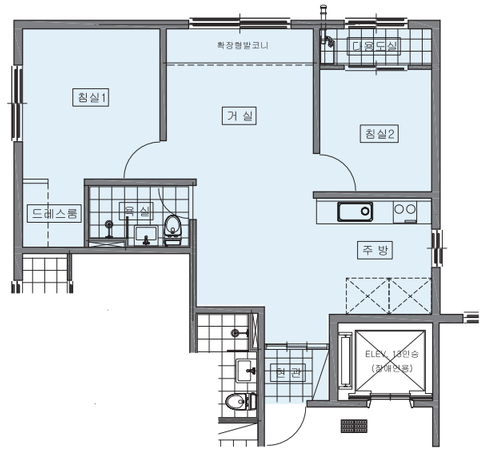

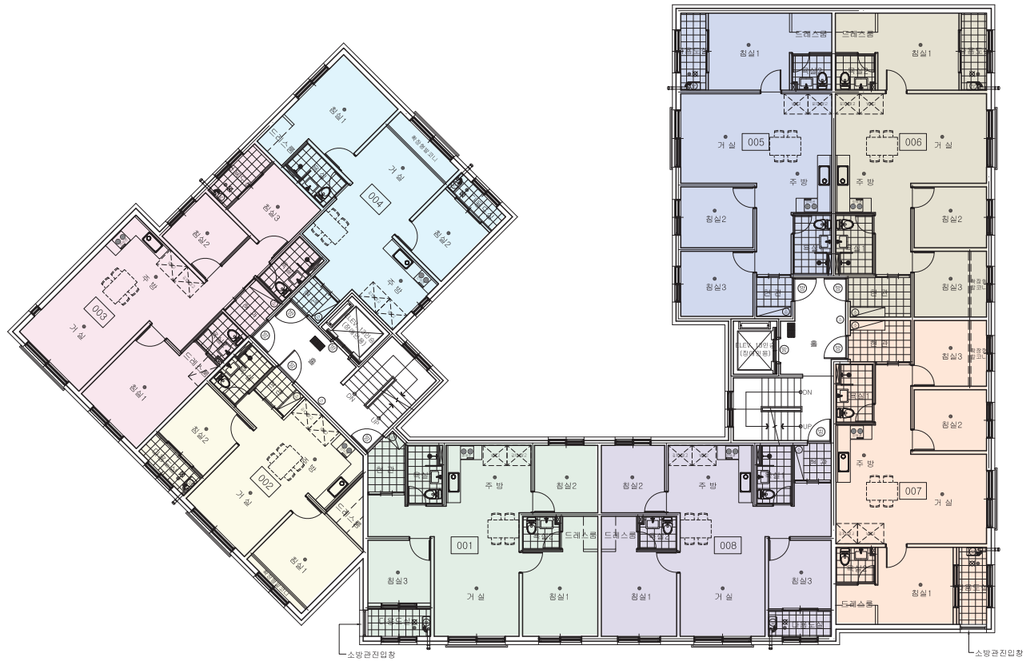

불로동 854-1

주택개요 및 입지여건

소재지 서구 불로동 854-1


주택명 디아이빌 B동

주택유형 다세대

임대취득유형 신혼 I (5), 청년(3)

매입호수 8호
(방1~2개, 평균전용면적 53.08㎡)

- **교통**
  버스정류장(780m)
- **학교**
  불로초(1.2km)
- **편의시설**
  불로동우편취급국(1.1km)
  불로대곡동행정복지센터(1.2km)
  불로문화체육센터(915m)

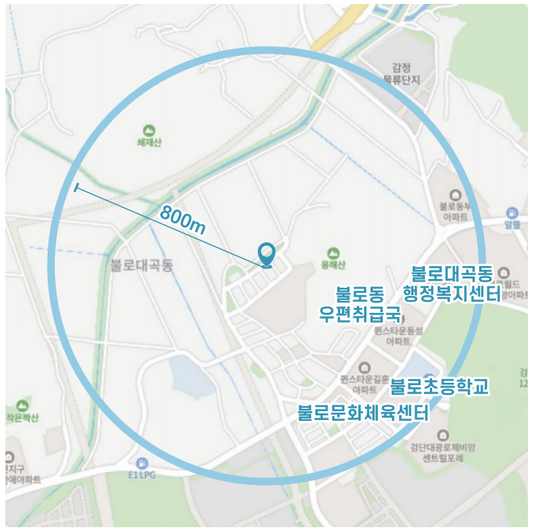

입지여건

주택전경









주요도면


2~3층 평면도

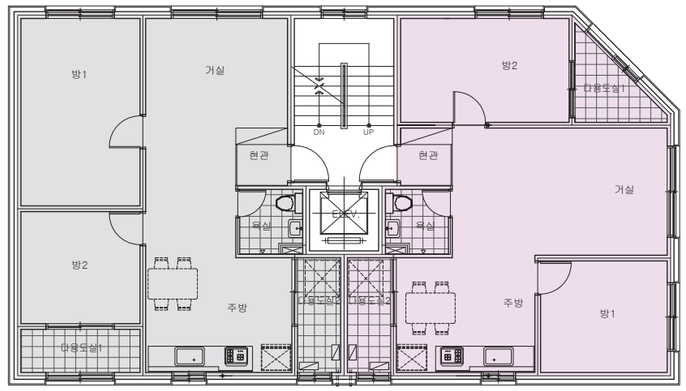

4층 평면도

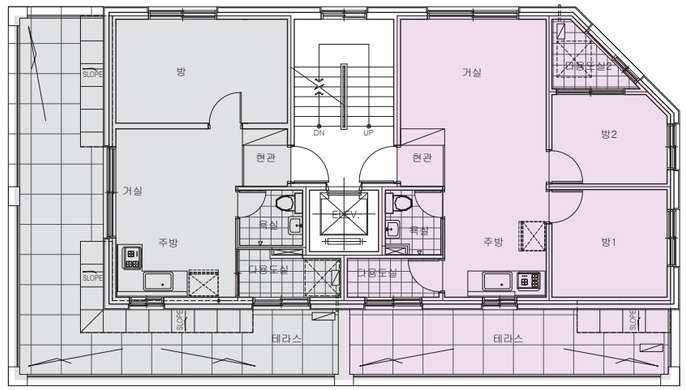

5층 평면도

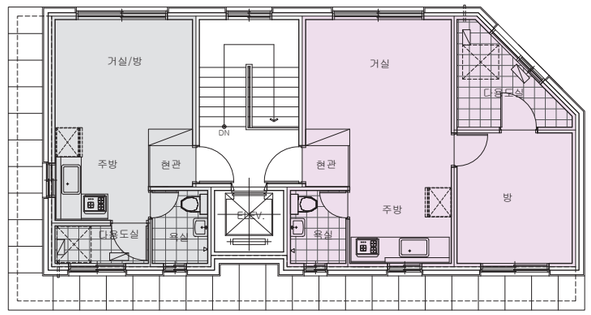


주택개요

- 소 재 지 : 인천시 서구 석남동 589-16, 17
- 주 택 명 : 모던주택
- 주 택 유 형 : 다세대 주택
- 임대취득유형 : 신혼부부Ⅱ, 일반
- 매 입 호 수 : 8호 (방2~3개, 평균 전용면적 66㎡)

- 교 통 : 도보 1분내 버스정류장
  도보 9분내 서부여성회관역
- 학 교 : 석남서초 도보 3분 (200m)
- 편 의 시 설 : 석남2동 행정복지센터 도보 8분(600m)
  홈플러스 도보 4분(300m)
  석남녹지도시숲 도보 1분(50m)

입지여건

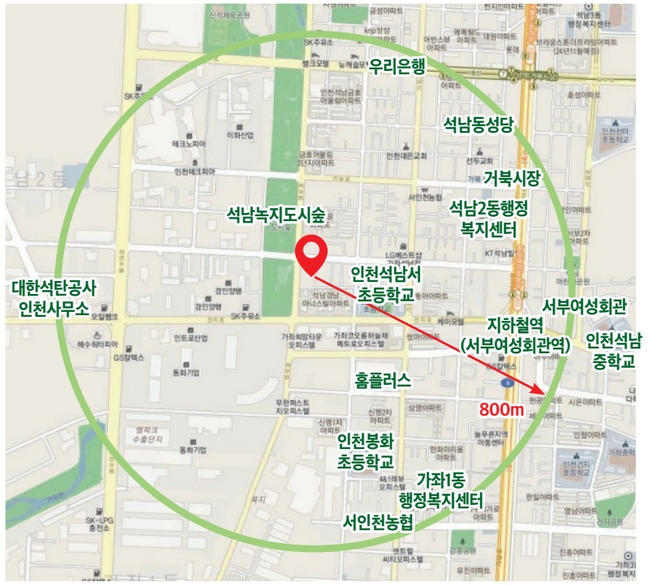


주택전경








주요도면

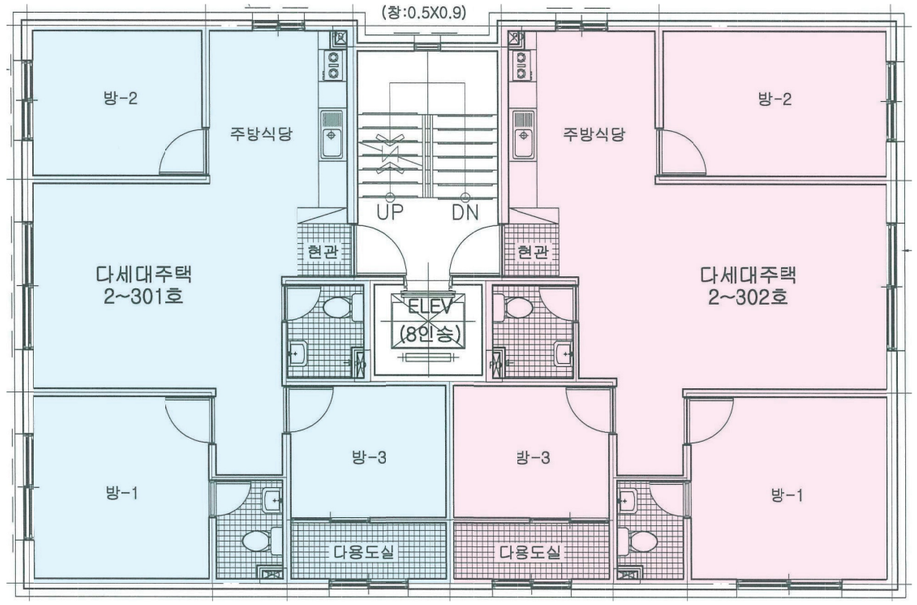

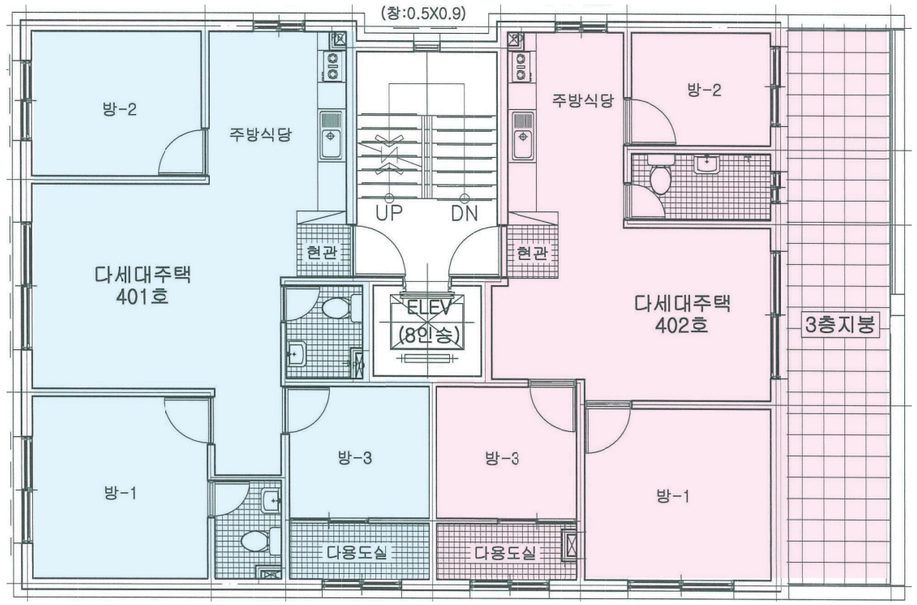


주택개요

- 소 재 지 : 인천시 서구 연희동 741-28, 41
- 주 택 명 : 다음주택
- 주 택 유 형 : 연립 주택
- 임대취득유형 : 신혼부부 II
- 매 입 호 수 : 12호 (방3개, 평균 전용면적 65㎡)


- 교 통 : 도보 2분내 버스정류장
  도보 6분내 아시아드경기장역
- 학 교 : 서곶초, 중 도보 4분 (300m)
- 편 의 시 설 : 연희동 행정복지센터 도보 5분(400m)
  인천서구보건소 도보 5분(400m)
  아시아드주경기장 도보 7분(500m)

입지여건

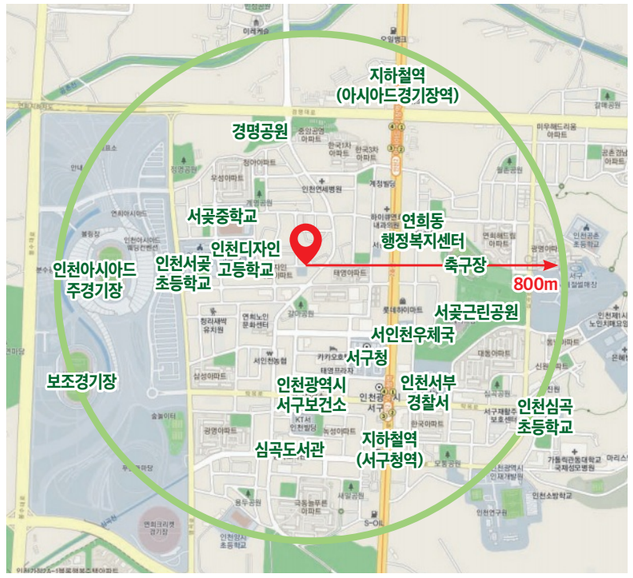


주택전경



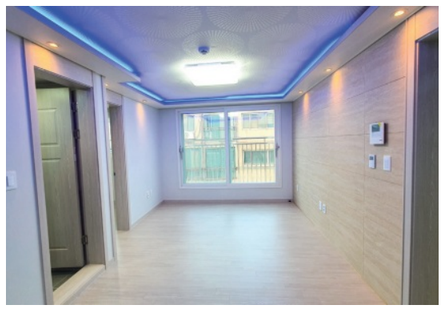



주요도면

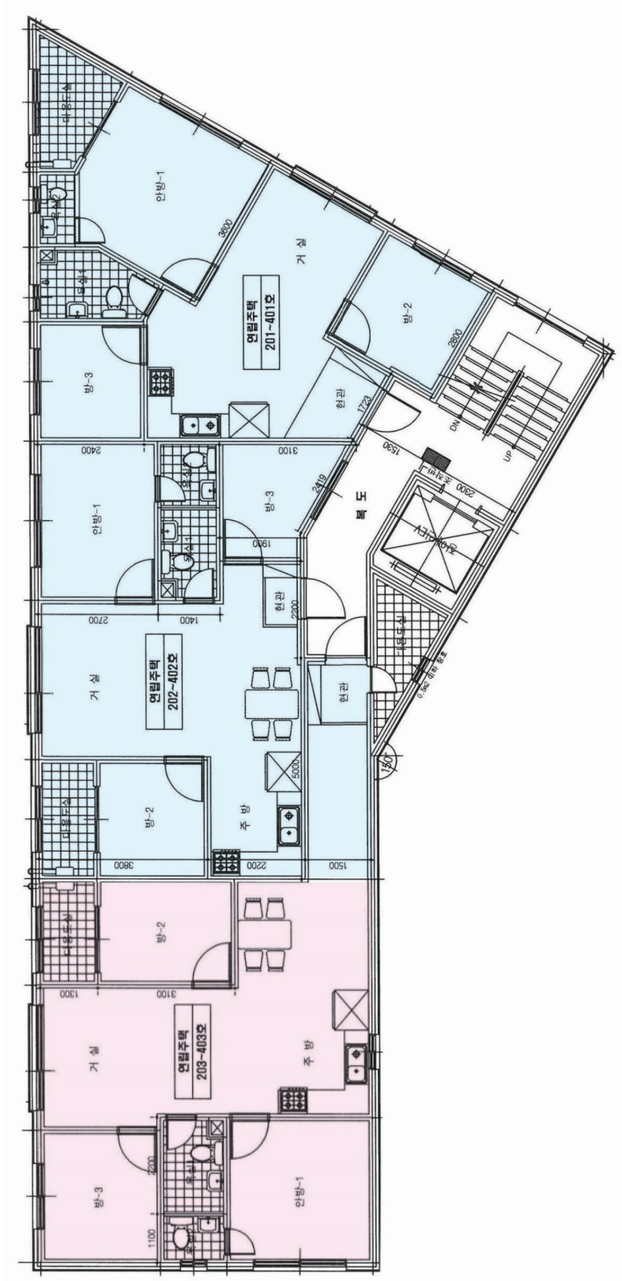

오류동 1760-1

▪ 주택개요 및 입지여건

소재지 서구 오류동 1760-1

주택명 오류 더웰클래스

주택유형 다세대

임대취득유형 신혼 I

매입호수 8호
(방 3개, 평균 전용면적 67.49㎡)

- **교통**
  버스정류장(380m)
  인천2호선 검단오류역(610m)
- **학교**
  단봉초등학교(1.5km)
- **편의시설**
  오류119안전센터(875m)
  오류동 어린이공원(230m)
  예일공원(625m)



입지여건

▪ 주택전경








▪ 주요도면 ▪


2~5층 평면도

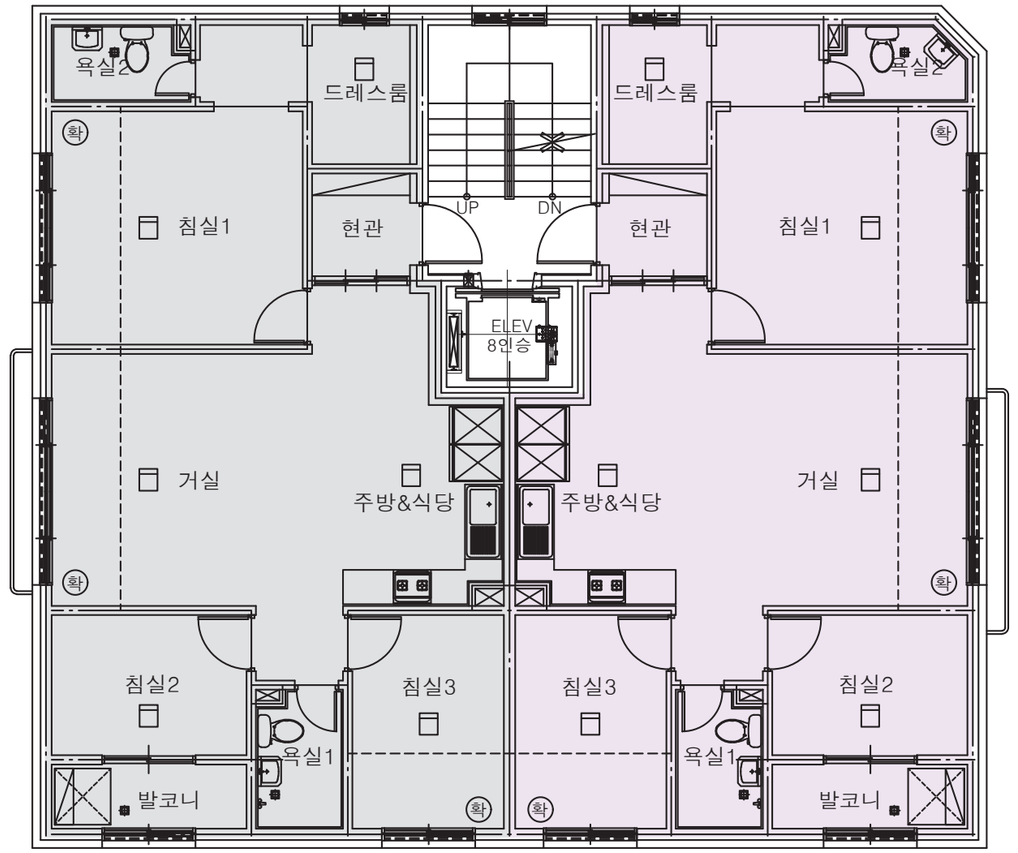

주택개요


소 재 지	**인천시 서구 오류동 1761-2, 5**
주 택 명	오류해드림 1, 2차
주택유형	다세대 주택
임대취득유형	신혼부부 II
매 입 호 수	16호 (방3개, 평균 전용면적 69㎡)
교 통	도보 3분내 버스정류장
	도보 3분내 검단오류역
학 교	단봉중(예정) 도보 10분 (700m)
편의시설	예일공원, 대촌공원 도보 5분(300m)
	오류119안전센터 도보 7분(450m)
	검단.양촌 IC 차량 1분(800m)


입지여건

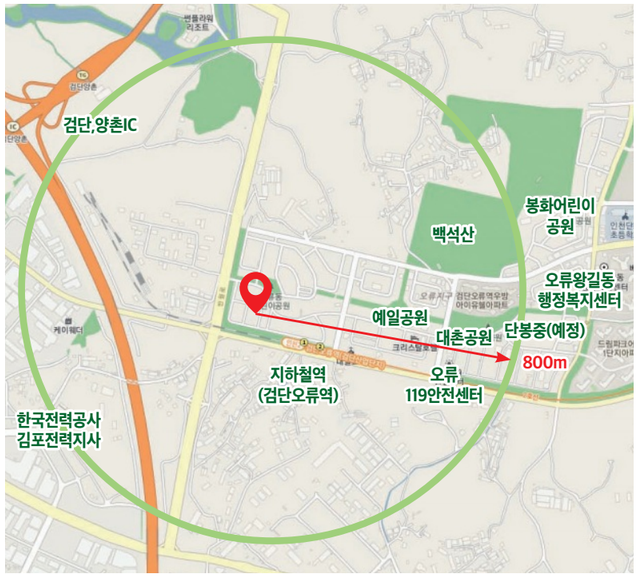


주택전경




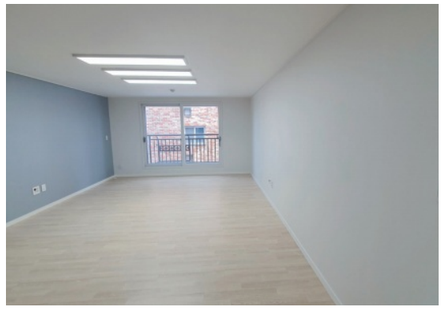

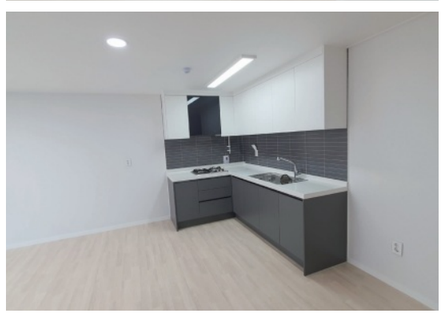

주요도면

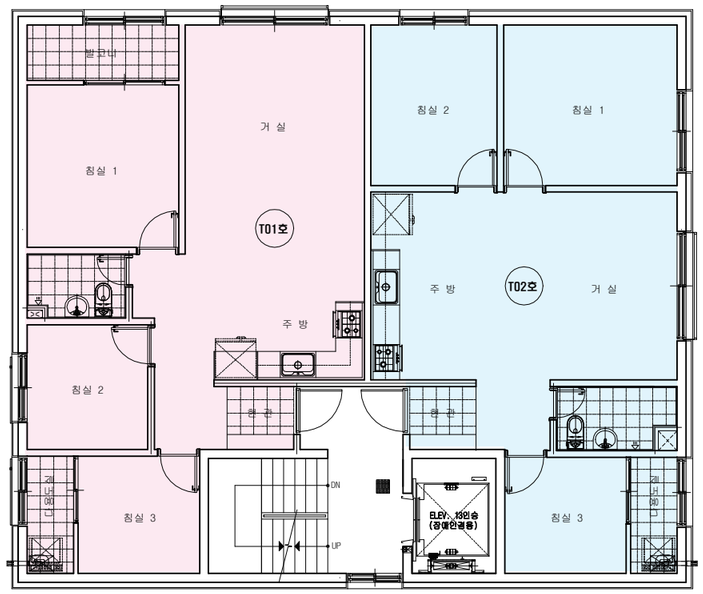

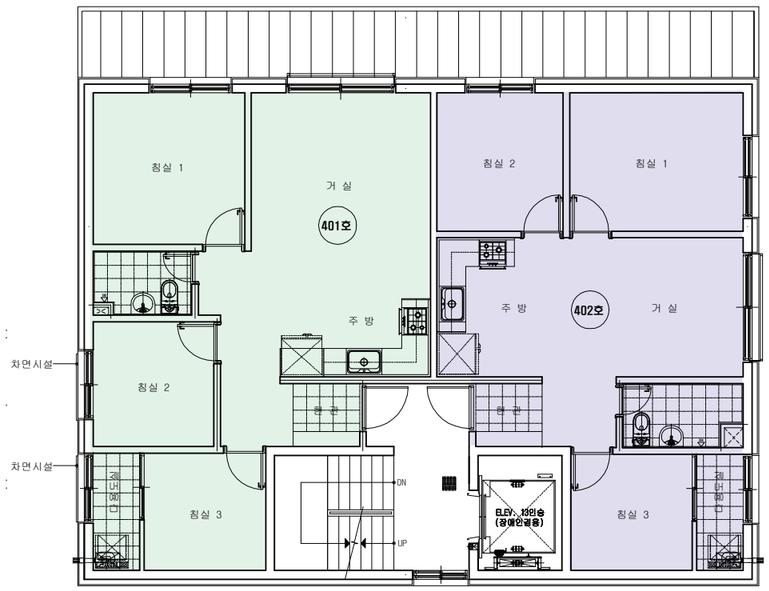


11 기존형

2022 기존주택등
매입임대주택사업 사례집

주택개요

소 재 지	인천시 서구 오류동 1760-4
주 택 명	오류해드림 3차
주 택 유 형	다세대 주택
임대취득유형	신혼부부 II
매 입 호 수	8호 (방3개, 평균 전용면적 67㎡)
교 통	도보 3분내 버스정류장
	도보 3분내 검단오류역
학 교	단봉중(예정) 도보 10분 (700m)
편 의 시 설	예일공원, 대촌공원 도보 5분(300m)
	오류119안전센터 도보 7분(450m)
	검단.양촌 IC 차량 1분(800m)

입지여건

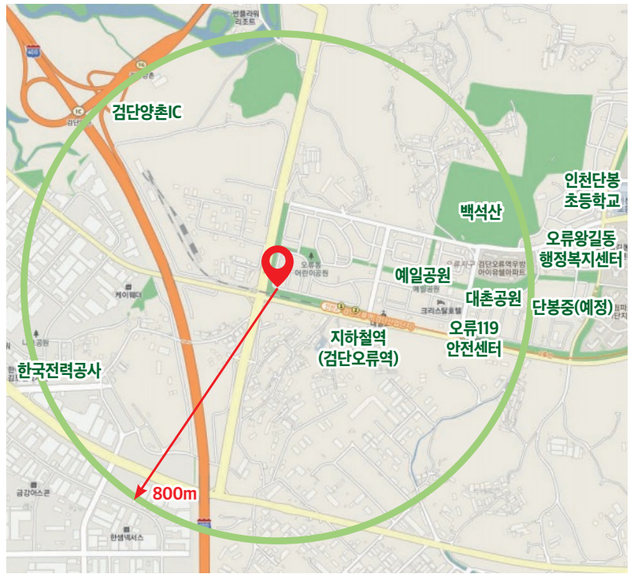

주택전경








주요도면



입지조건 (신현대문주택)



▷ 반경 1000m 내 초 · 중 · 고등학교, 인천2호선(가정중앙시장역), 행정복지센터, 도서관, 시장, 공원, 보육시설, 등 위치

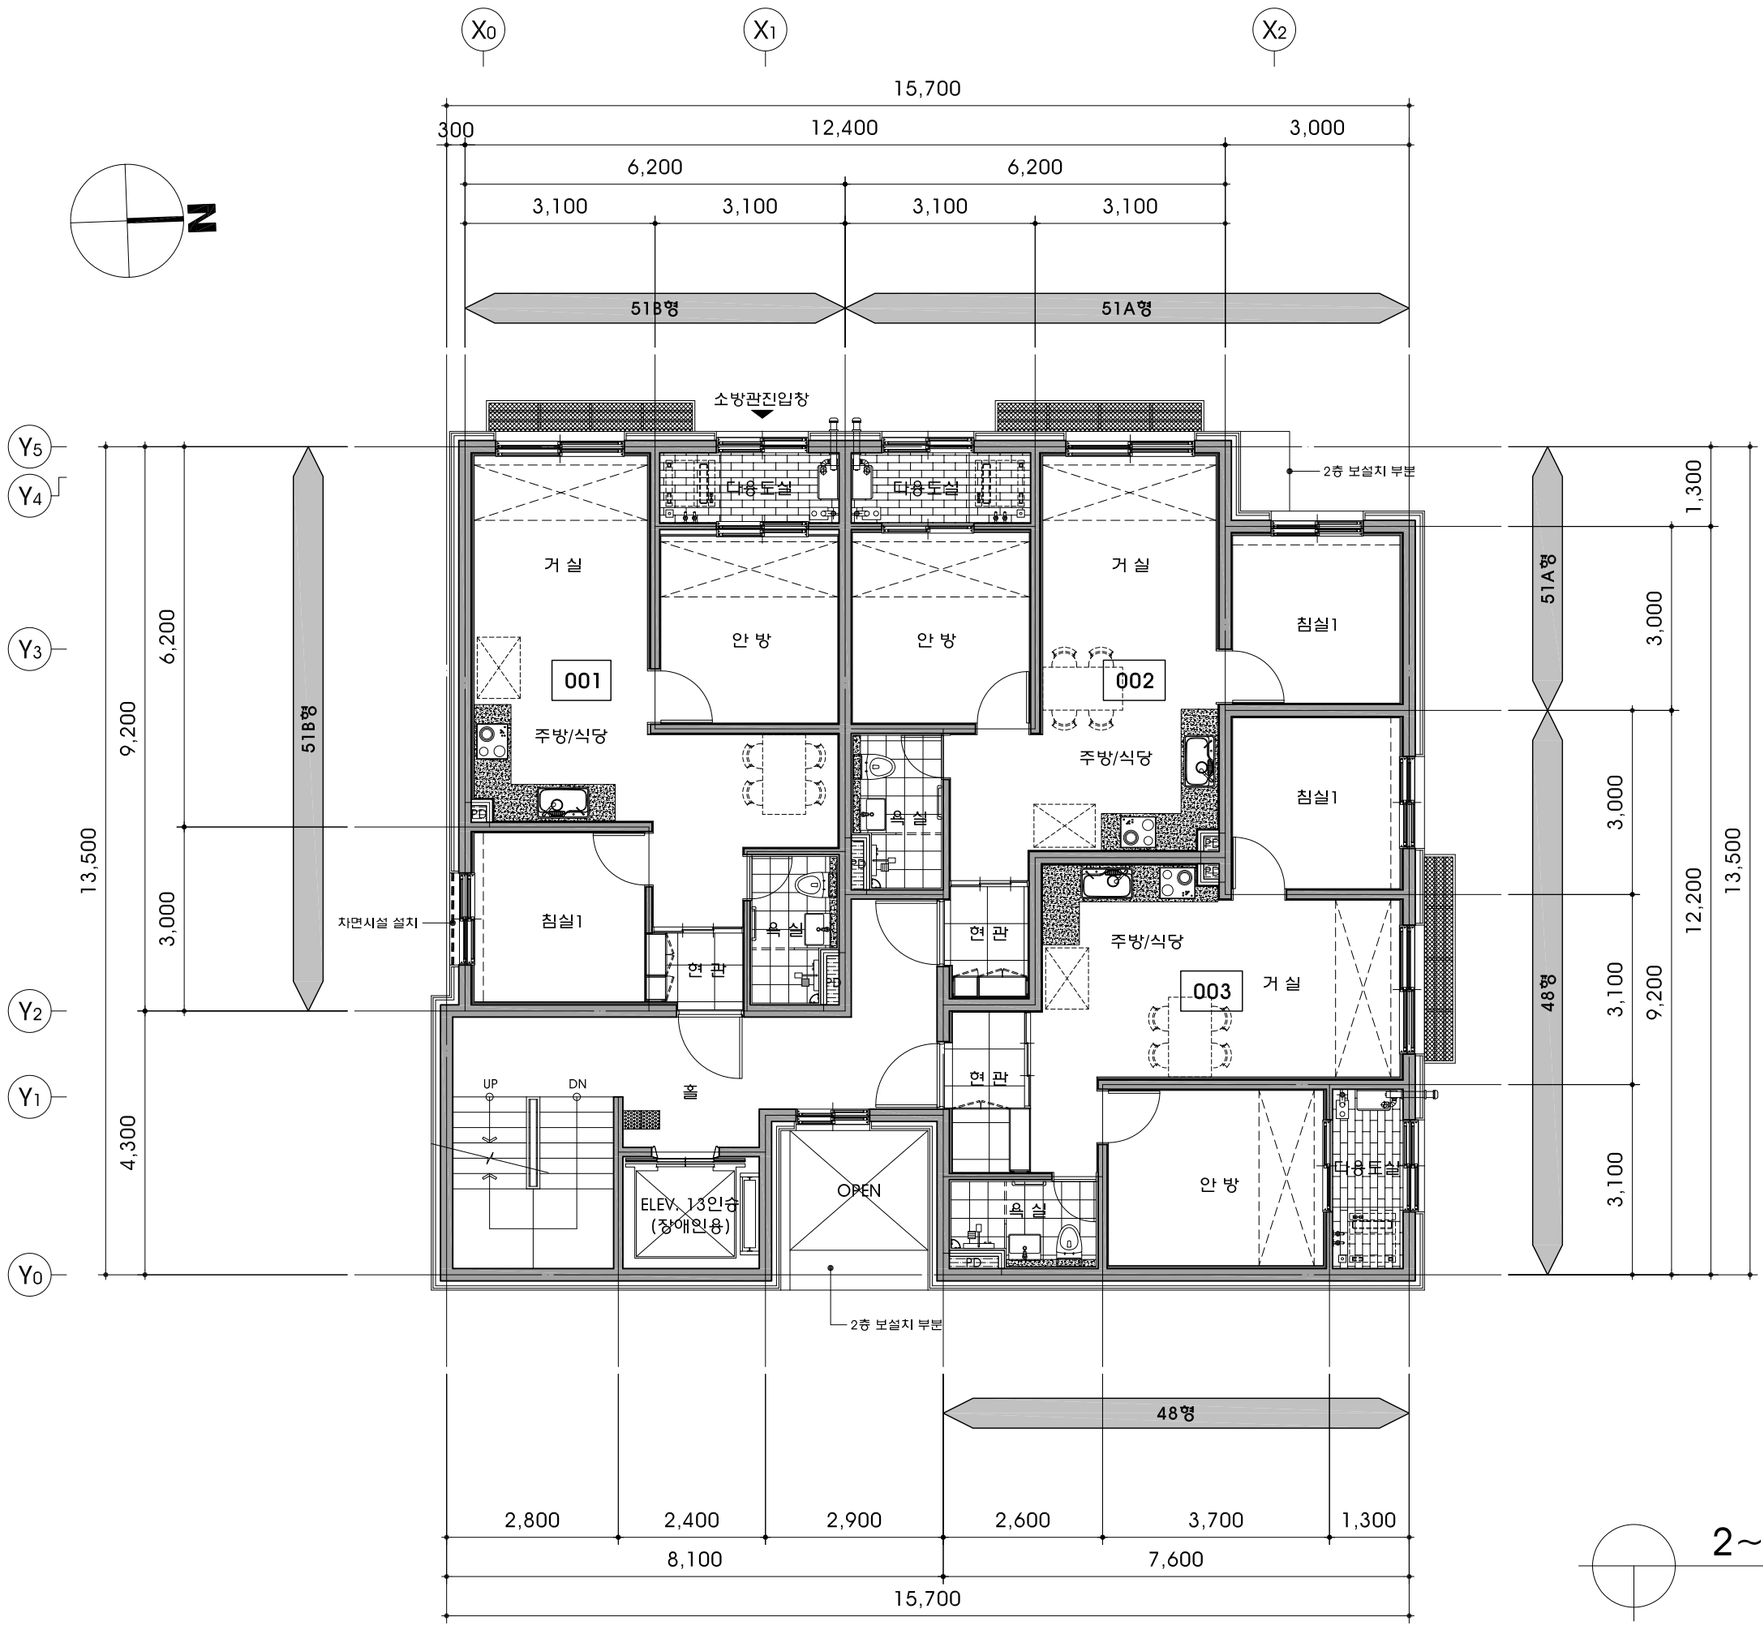

2~3층 평면도

축척 : 1 / 100

설 계 명 / PROJECT TITLE

서구 신현동 공동주택
(다세대주택) 신축공사
(서구 신현동 286번지)

■ 주기사항 / NOTE

이상 건축사사무소
IDEAL Architects & Engineers
INCHEON, KOREA
TEL : 032-713-4256
FAX : 032-713-4258
e-mail : esarch83@naver.com

설 계 / DRAWN

승 인 / APPROVED

도 면 명 / DRAWING TITLE


2~3층 평면도

작성일자 / DATE

SCALE
1 / 100

DRAWING NO.

SHEET NO.
A-502

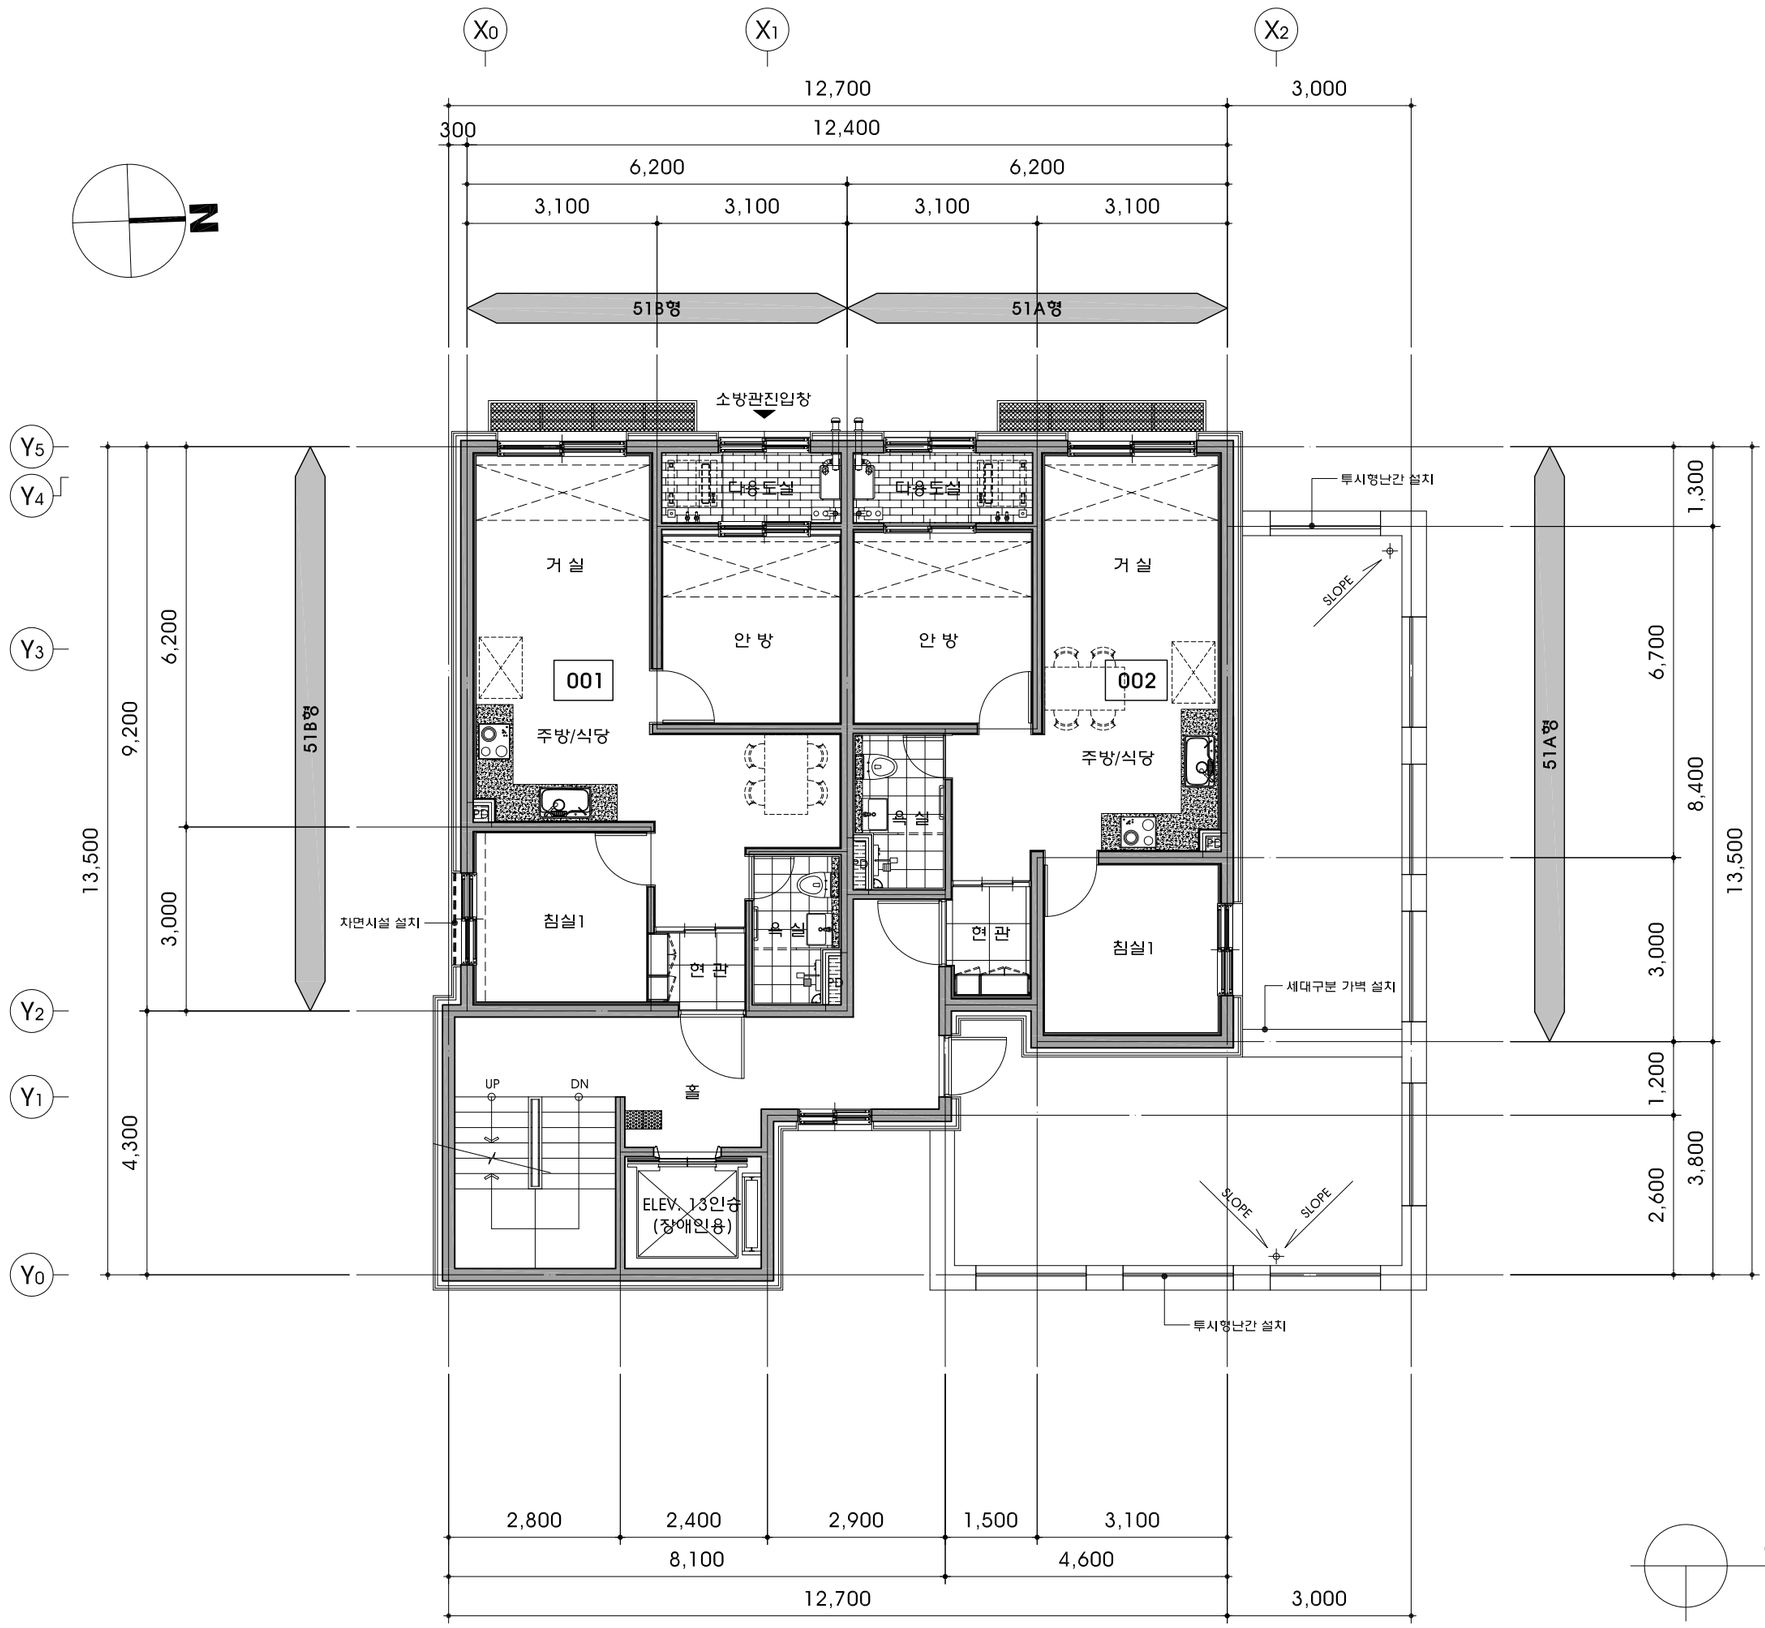

4층 평면도

축척 : 1 / 100


설 계 명 / PROJECT TITLE

서구 신현동 공동주택
(다세대주택) 신축공사
(서구 신현동 286번지)

■ 주기사항 / NOTE

이상 건축사사무소
IDEAL Architects & Engineers
INCHEON, KOREA
TEL : 032-713-4256
FAX : 032-713-4258
e-mail : esarch83@naver.com

설 계 / DRAWN	
승 인 / APPROVED	
도 면 명 / DRAWING TITLE	4층 평면도
작성일자 / DATE	
SCALE	1 / 100
DRAWING NO.	
SHEET NO.	A-503

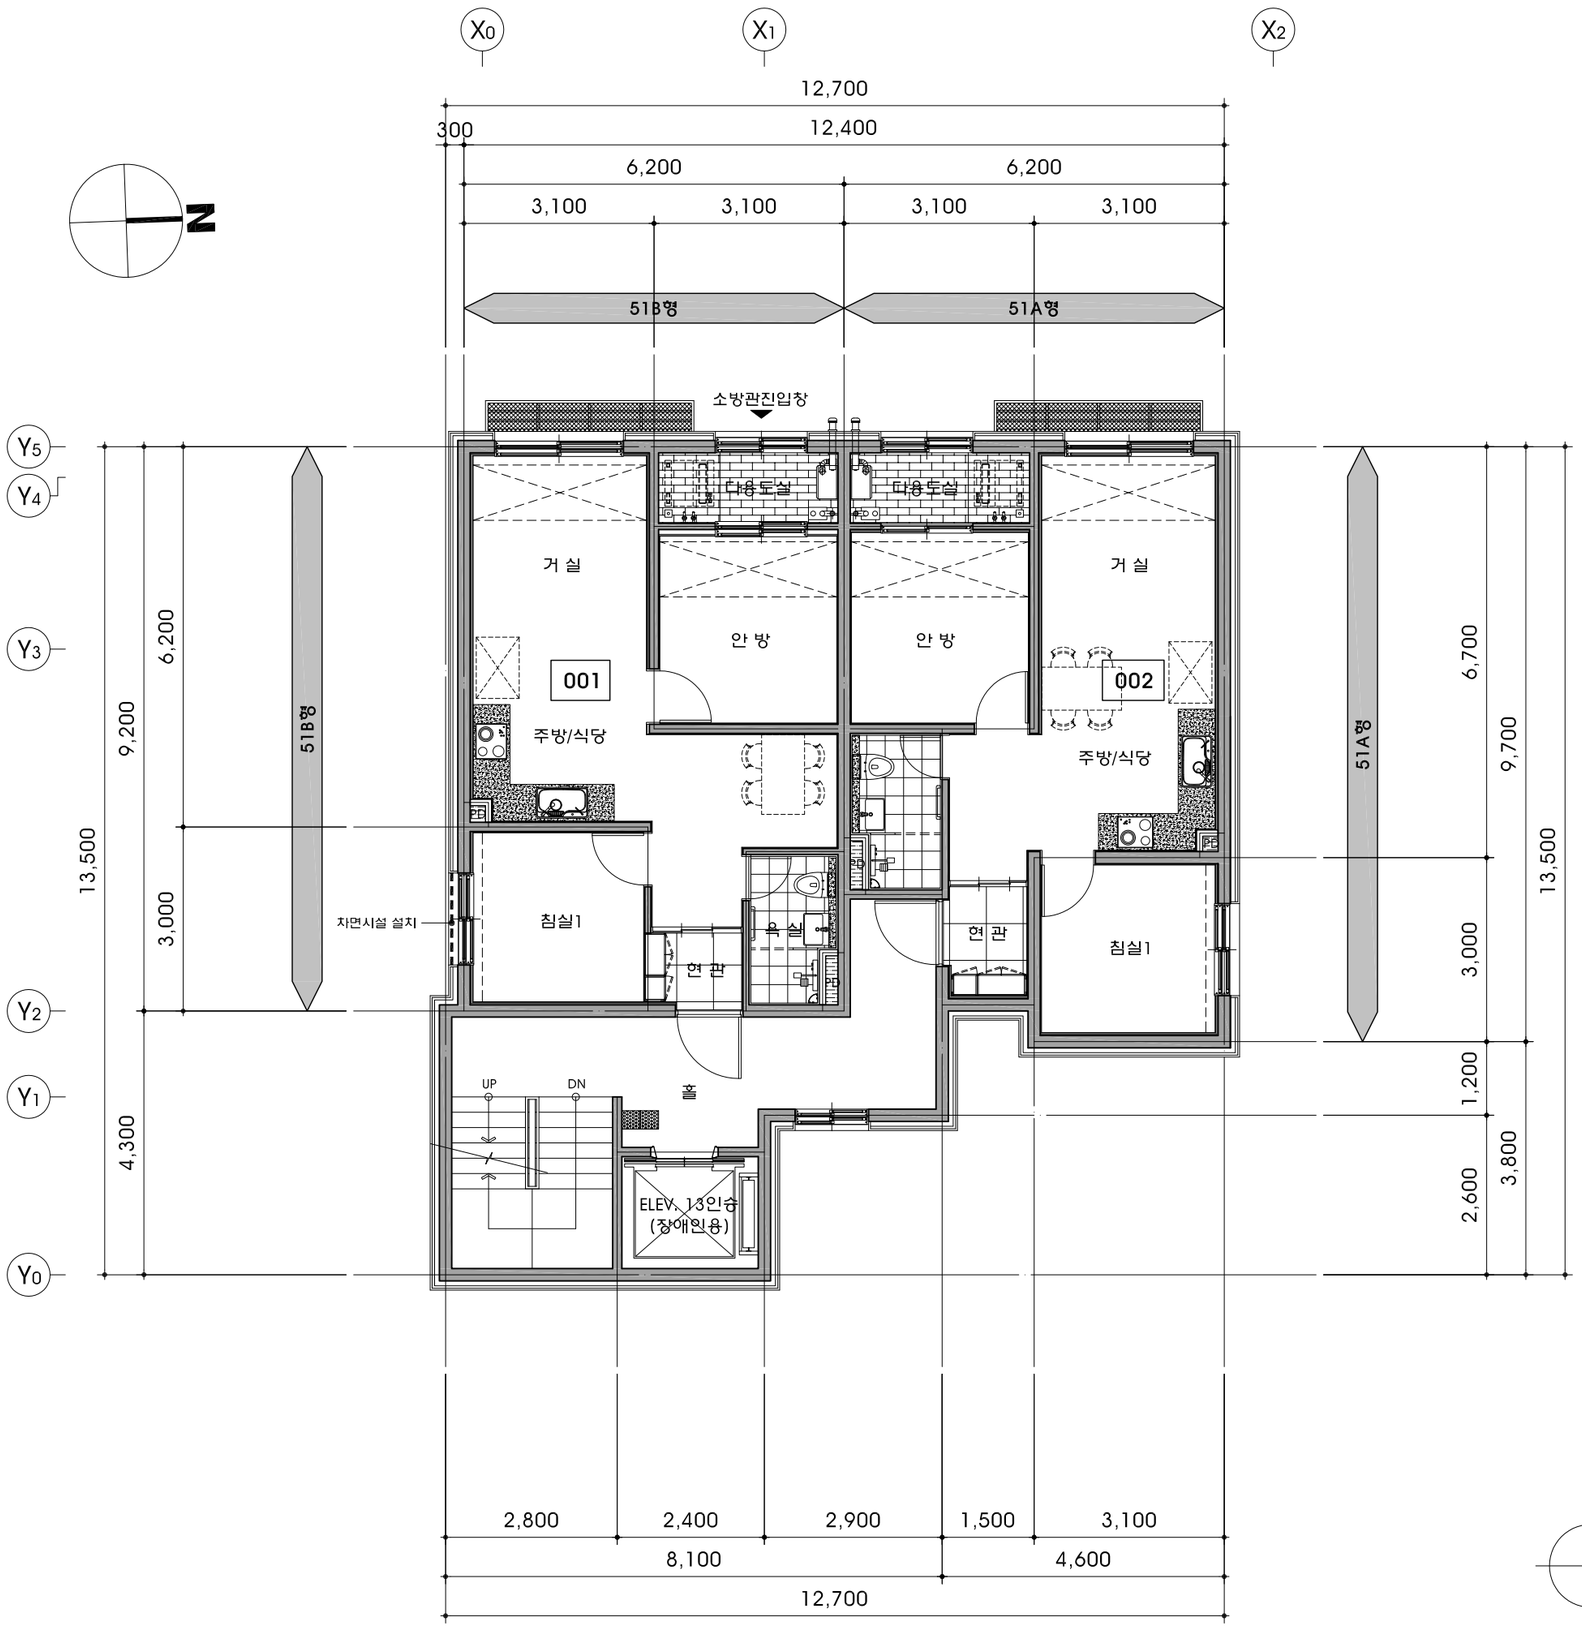

5층 평면도

축척 : 1 / 100

설 계 명 / PROJECT TITLE

서구 신현동 공동주택
(다세대주택) 신축공사
(서구 신현동 286번지)

■ 주기사항 / NOTE

이상 건축사사무소
IDEAL Architects & Engineers
INCHEON, KOREA
TEL : 032-713-4256
FAX : 032-713-4258
e-mail : esarch83@naver.com

설 계 / DRAWN

승 인 / APPROVED

도 면 명 / DRAWING TITLE

5층 평면도

작성일자 / DATE

SCALE
1 / 100

DRAWING NO.

SHEET NO.
A-504